MAPA DO CELÓW PROJEKTOWYCH
PODGIK.6640.1253.2017
OBRĘB: MRZEŻYNO – 1
Skala: 1:500
OBIEKT: MRZEŻYNO – 1 dz. nr 48 ul. Śliska
320508_5 - Trzebiatów – obszar wiejski
320508_5 .0001 – MRZEŻYNO – 1
Układ współrzędnych: 2000
Poziom odniesienia wysokości: Kronsztadt
Uzgodnione przez naradę koordynacyjną projekty sieci uzbrojenia terenu:

Aktualność mapy do celów projektowych na dzień: 14.07.2017r.

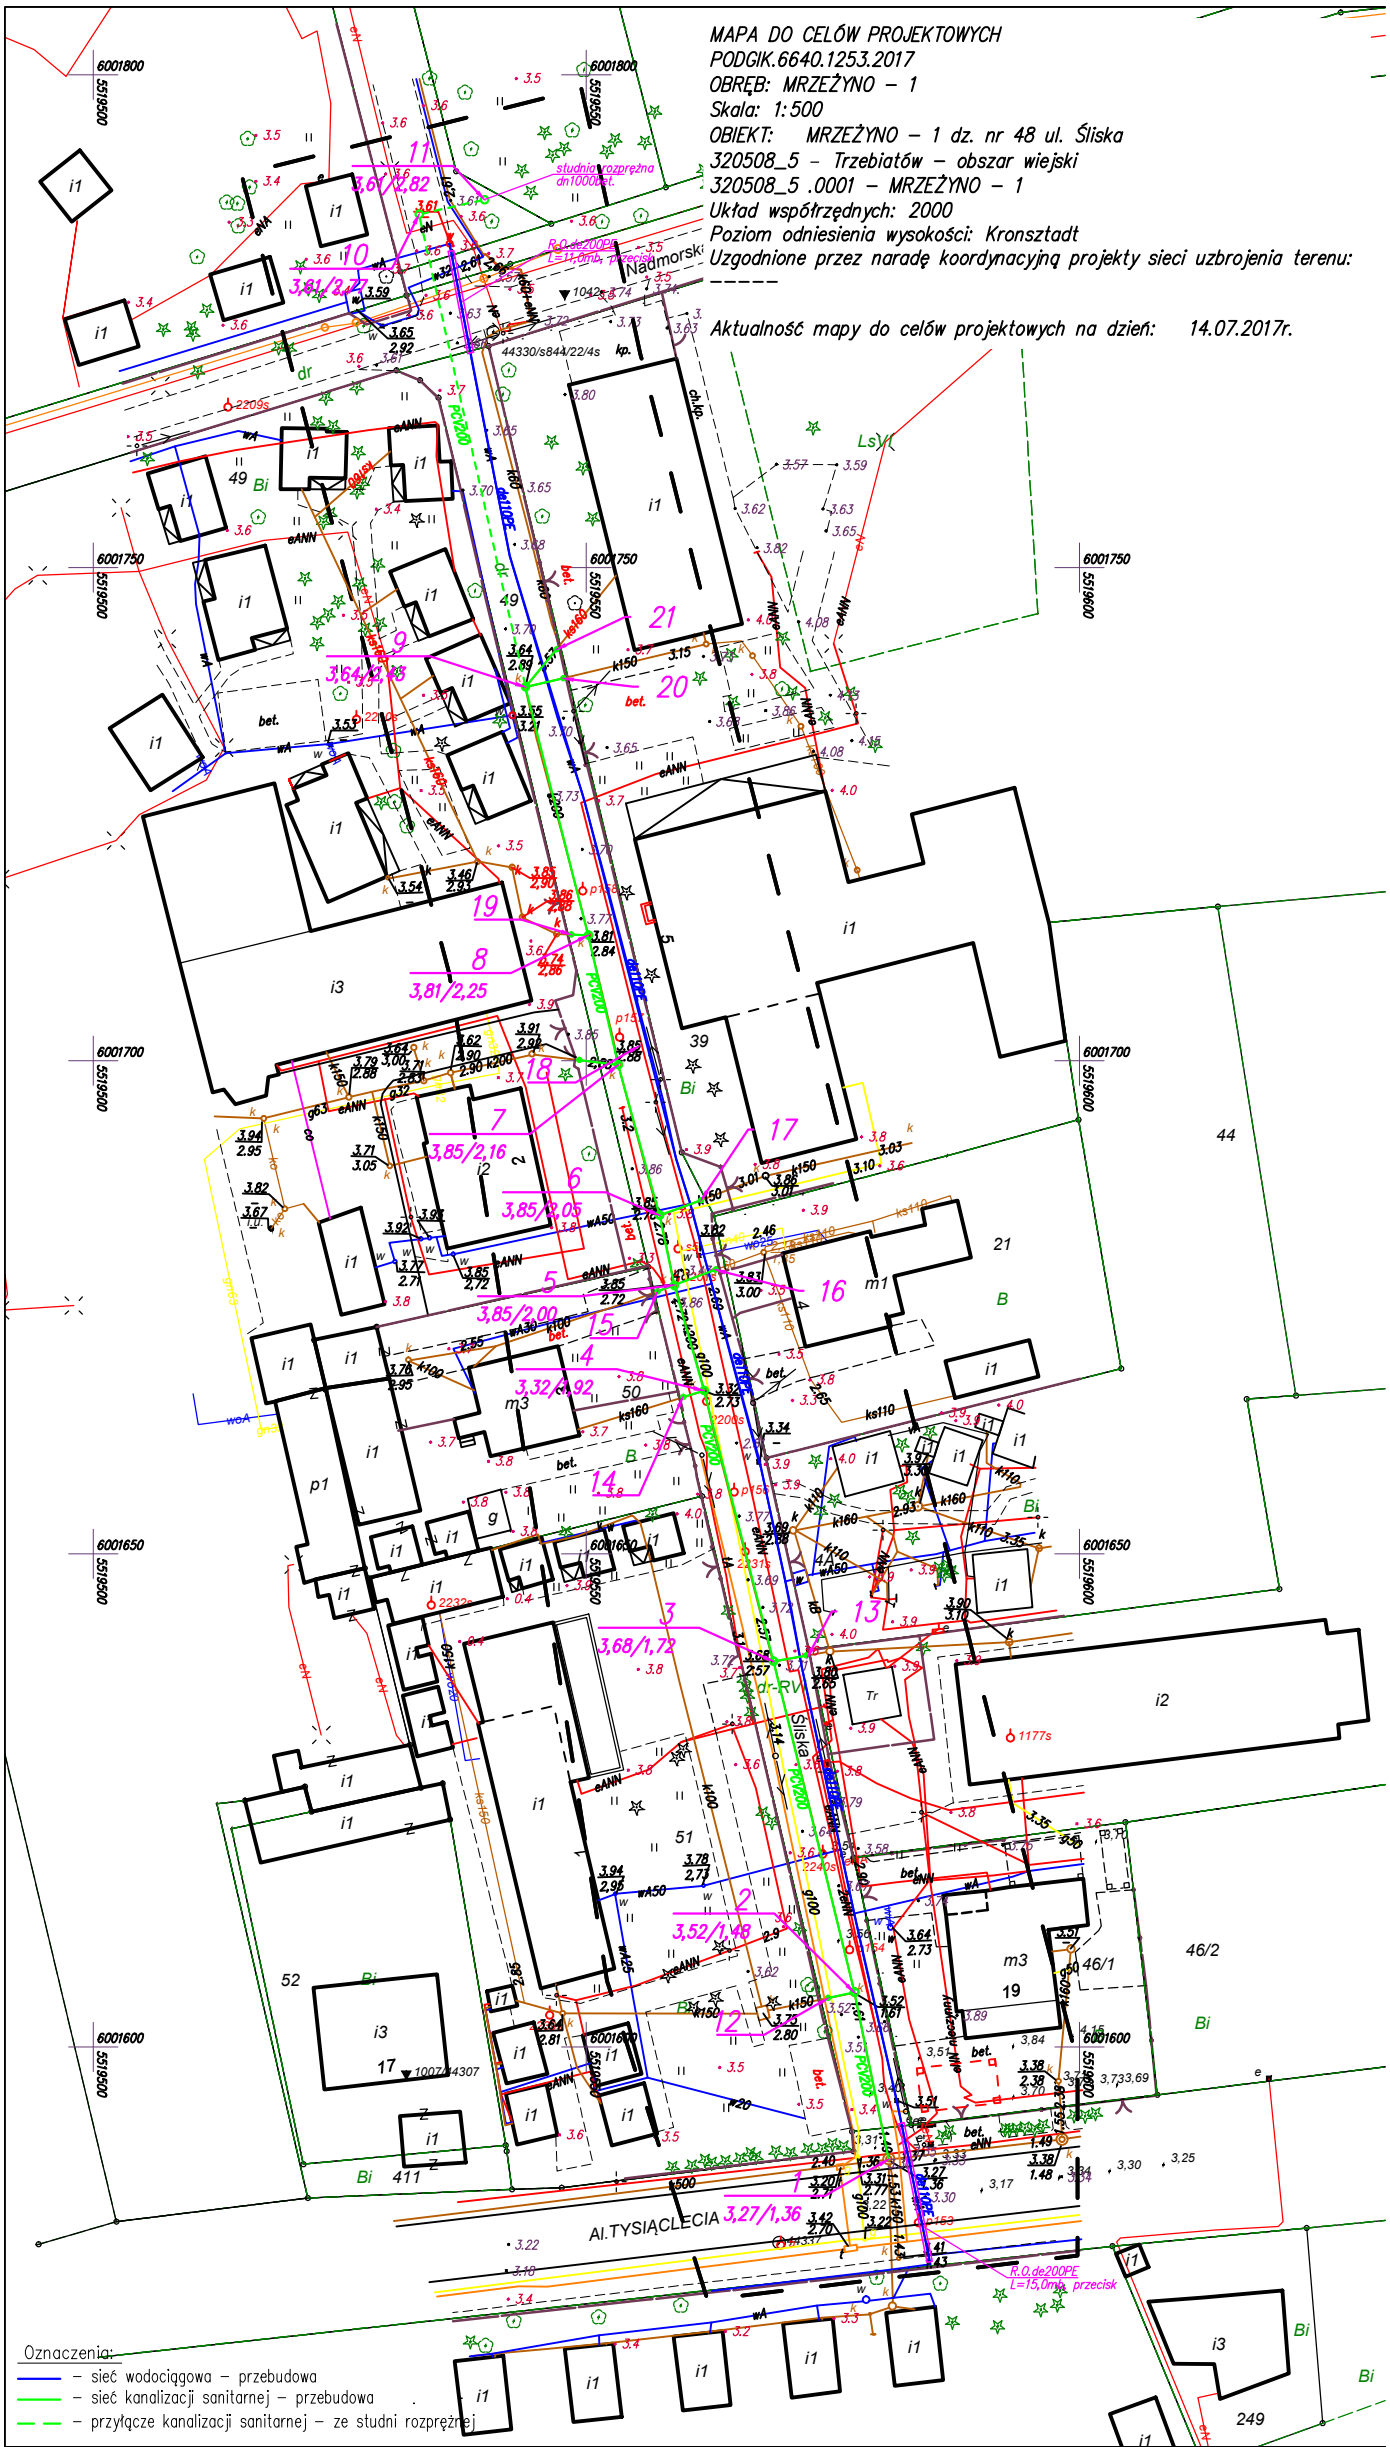

nr studni	materiał/wielkość (mm)	rzędna gruntu	rzędna dna	nr studni	materiał/wielkość (mm)	rzędna gruntu	rzędna dna
1	1000 bet.	3,27	1,36	11	425PCV	3,61	2,82
2	425PCV	3,52	1,48	12	315PCV	3,27	1,50
3	425PCV	3,68	1,72	13	315PCV	3,68	1,75
4	425PCV	3,32	1,92	14	315PCV	3,32	1,95
5	425PCV	3,85	2,00	15	315PCV	3,85	2,03
6	425PCV	3,85	2,05	16	315PCV	3,85	2,05
7	425PCV	3,85	2,16	17	315PCV	3,85	2,10
8	425PCV	3,81	2,25	18	315PCV	3,85	2,20
9	425PCV	3,64	2,43	19	315PCV	3,81	2,27
10	425PCV	3,61	2,77	20	315PCV	3,64	2,47
de110PE - 211mb, PCV200 - 210mb, PCV160 - 30mb					315PCV	3,64	2,48

nr ark.	skala	Obiekt: Przebudowa sieci wodociągowej i kanalizacji sanitarnej oraz budowa przyłącza kanalizacji sanitarnej w ul.Śliskiej, Mrzeżyno, dz.nr49, 415/21, 385/2	Projektował: mgr inż. Marek Konarzewski	nr upr. ZAP/0142/PWOS/05	podpis	Inwestor: Zakład Wodociągów i Kanalizacji Trzebiatów Sp. z o.o. Chełm Gryficki 7, 72-320 Trzebiatów
1	1 : 500	Tytuł rysunku: Projekt zagospodarowania trenu	Sprawdził: mgr inż. Mariusz Janczak	ZAP/0125/POOS/04		data 09.2017r.

Marek Konarzewski
Gryfice , ul. Żeromskiego 13
e-mail konarzewscy@poczta.onet.pl
tel. (091) 38 42545 kom. 0606 93 12 12