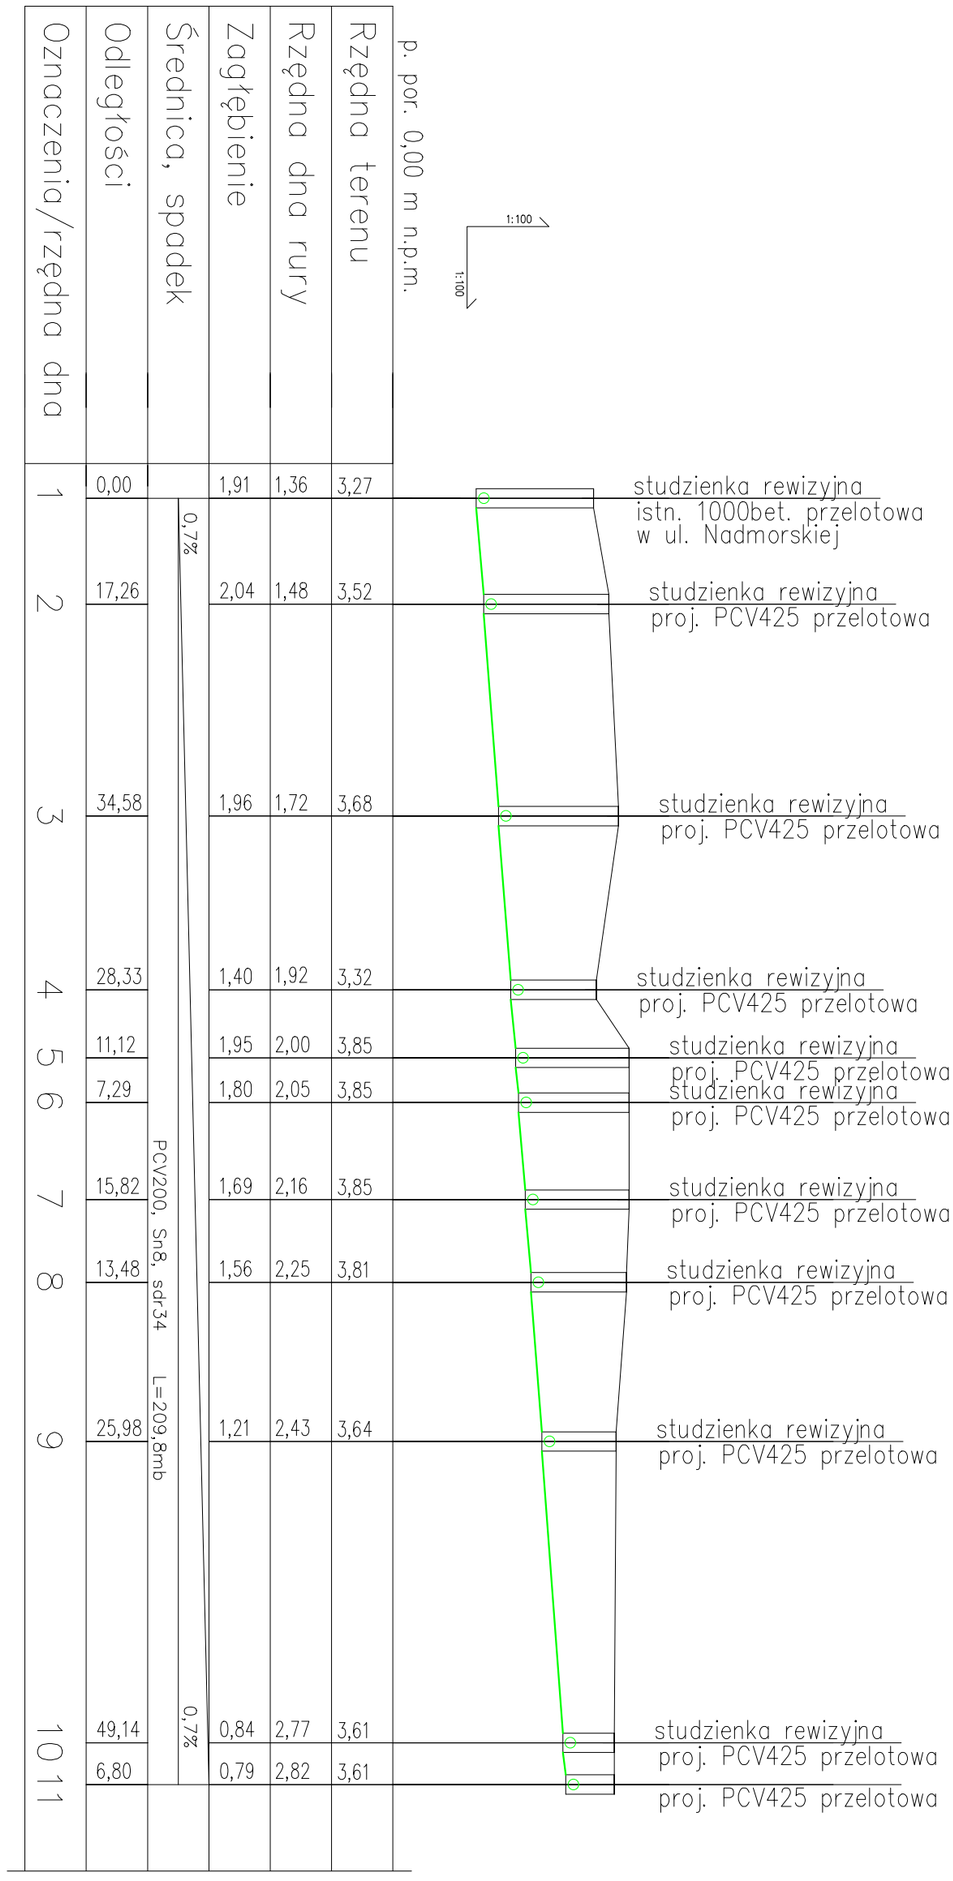


| | | | | | | | |
|---|---|---|---|---|---|---|---|
| nr rys. | skala | Obiekt : **Przebudowa sieci wodociągowej i kanalizacji sanitarnej oraz budowa przyłącza kanalizacji sanitarnej w ul.Śliskiej, Mrzeżyno, dz.nr49, 415/21, 385/2** | Projektował: mgr inż. Marek Konarzewski | nr upr. ZAP/0142/ PWOS/05 | podpis | Inwestor : **Zakład Wodociągów i Kanalizacji Trzebiatów Sp. z o.o. Chełm Gryficki 7, 72-320 Trzebiatów** | |
| 2 | 1 : 100/1000 | Tytuł rysunku : Profil podłużny sieci kanalizacji sanit. | Sprawdził: mgr inż. Mariusz Janczak | ZAP/0125/ POOS/04 | | data 09.2017r. | |

Marek Konarzewski
Gryfice , ul. Żeromskiego 13
e-mail konarzewscy@poczta.onet.pl
tel. (091) 38 42545 kom. 0606 93 12 12