



WIDOKI BOKSÓW


skala 1:100

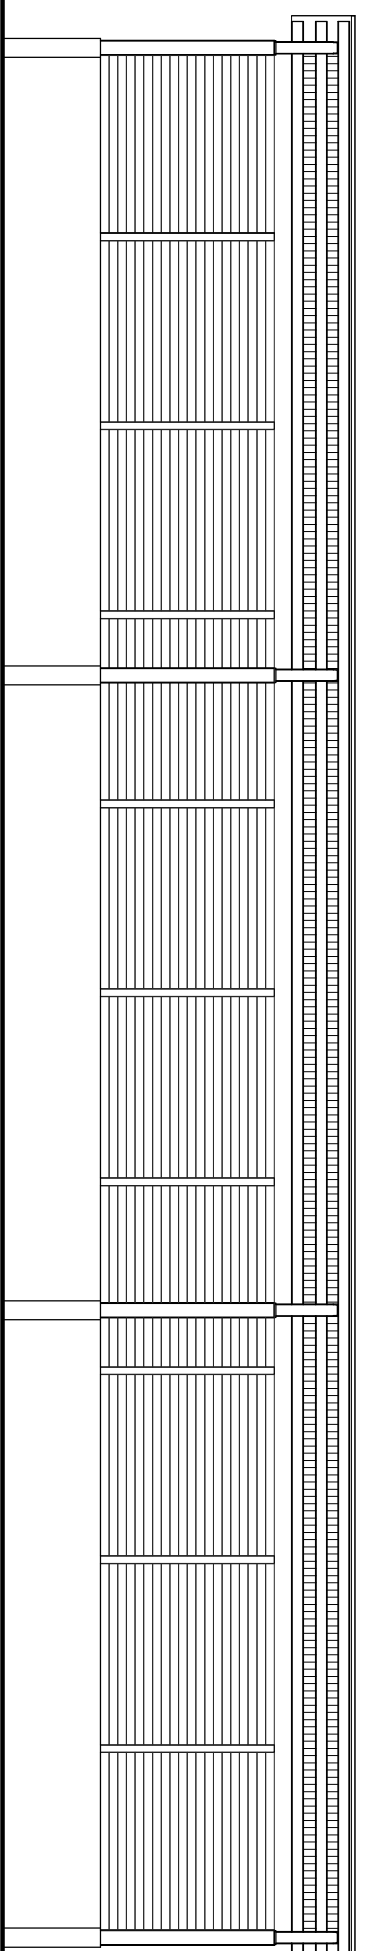


WIDOK OD STRONY ZACHODNIEJ

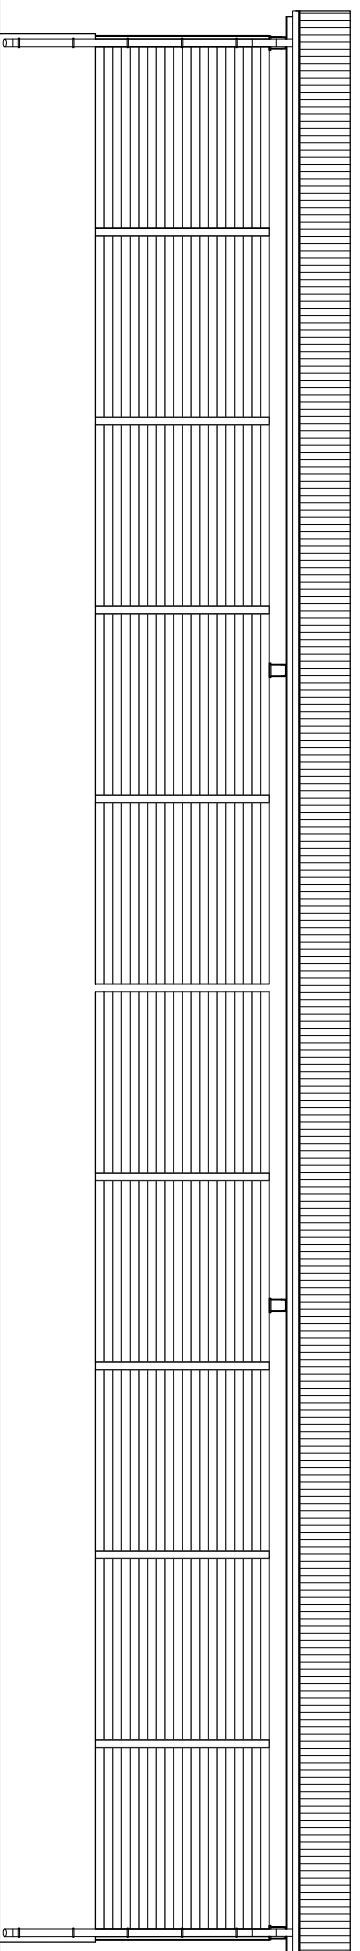

WIDOK OD STRONY WSCHODNIEJ

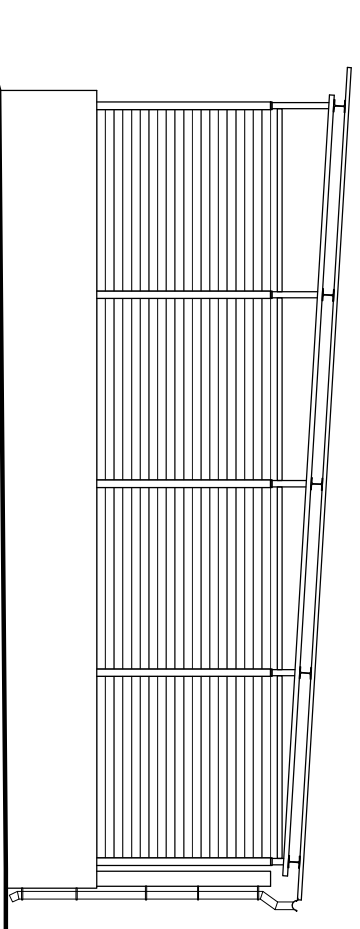

WIDOK OD STRONY POŁUDNIOWEJ

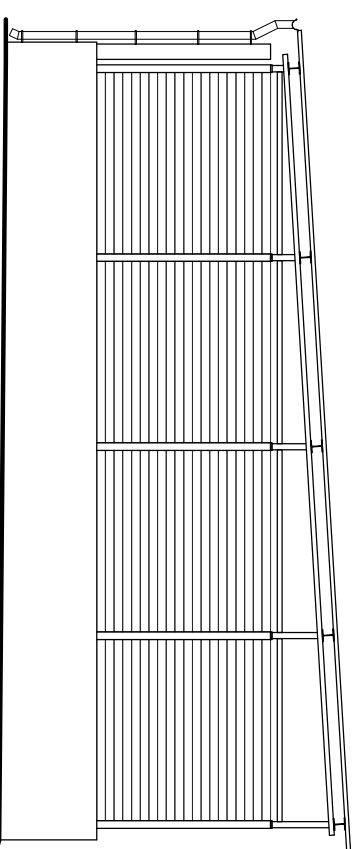

WIDOK OD STRONY PÓŁNOCNEJ

TEMAT: ZADASZENIE BOKSÓW NA MATERIAŁ STRUKTURALNY PRZY KOMPPOSTOWNI OSADÓW ŚCIEKOWYCH W TRZEBIATOWIE		TYTUŁ RYSUNKU: ELEWACJE WIDOKI BOKSÓW	
ADRES:	TRZEBIATÓW, DZIAŁKA NR 385/4, Obręb Chelm Gryficki 0007	JEDNOSTKA PROJEKTOWANIA:	
INWESTOR:	ZAKŁAD WODOCIĄGÓW I KANALIZACJI TRZEBIATÓW SP. Z O.O. CHELM GRYFICKI 7, 72-320 TRZEBIATÓW	„PROKON”	
PROJEKTOWAŁ:	mgr inż. Piotr Hnatuk Upewnienie budowane do projektowania bez ograniczeń w specjalności konstrukcyjno - budowlanej nr upraw. AN/5346/485/83	PRACOWNIA PROJEKTOWA 7b-200 SŁUPSK, ul. POBÓŻNIEGO 19 Tel. 603 129 977 e-mail: prokon@slupsk.home.pl	
SPRAWDZIŁ:	mgr inż. Jacek Mazurek Upewnienie budowane do projektowania bez ograniczeń w specjalności konstrukcyjno - budowlanej nr upraw. POM/0164/POOK/05	GRUDZIEŃ 2019 Projekt Budowlany	
		1:100	5