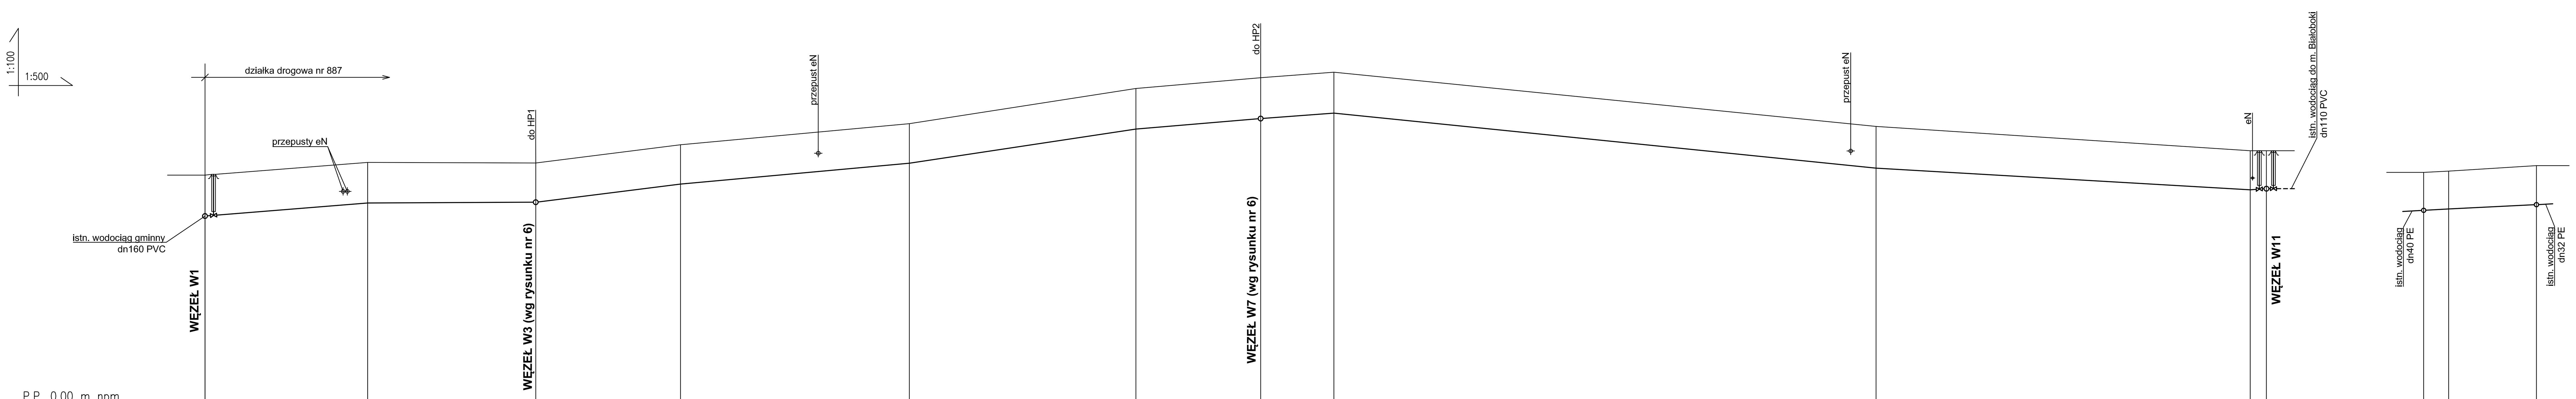

P.P. 0,00 m npm

OZNACZENIA	ODLEGŁOŚCI	ŚREDNICE I SPADKI	GŁĘBOKOŚĆ UŁOŻENIA	RZĘDNA DNA RUROCIĄGU	RZĘDNA TERENU
W1	0,0		1,51	6,99	8,50
	30,0	1,6% dn160x9,5 SDR17 PE100 PN10			
W2	30,0		1,50	7,47	8,97
	30,6	0,1% dn160x9,5 SDR17 PE100 PN10			
W3	60,6		1,45	7,50	8,95
	26,7	2,5% dn160x9,5 SDR17 PE100 PN10			
W4	87,3		1,45	8,17	9,62
	42,2	1,8% dn160x9,5 SDR17 PE100 PN10			
W5	129,5		1,47	8,93	10,40
	41,8	3% dn160x9,5 SDR17 PE100 PN10			
W6	171,3		15,0	10,20	11,70
	23,0	1,7% dn160x9,5 SDR17			
W7	194,3		15,1	10,59	12,10
	13,5	1,5% dn160x9,5			
W8	207,8		1,51	10,79	12,30
	100,0	2% dn160x9,5 SDR17 PE100 PN10			
W9	307,8		1,51	8,76	10,30
	69,0	1,2% dn160x9,5 SDR17 PE100 PN10			
W10	376,8		1,44	7,96	9,40
W11	379,8		1,40	8,00	9,40
		1% dn160x9,5 SDR17 PE100 PN10			
W12	0,0		1,40	7,20	8,60
W13	4,6		1,40	7,25	8,65
	16,2	1% dn32x3,0 PE			
W14	20,8		1,44	7,41	8,85

WĘZEŁ W1

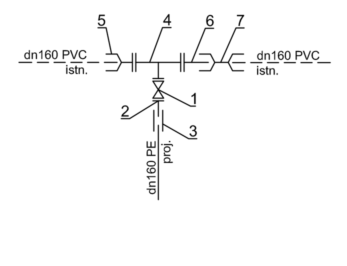

WĘZEŁ W11

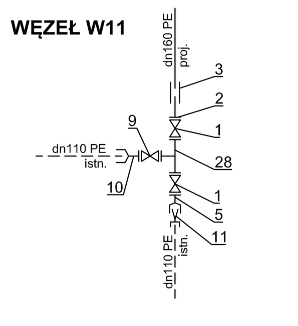

Tomasz Paszczak
Usługi Projektowe i Wykonawstwo
ul. Jasna 51/29 Szczecin 70-777
tel. 4642486 kom. 502097329

Temat:	Wymiana i przebudowa sieci wodociągowej i przyłączy do budynków w Nowielicach	Skala:	100/500
Nazwa rysunku:	Profil wymiany i przebudowy sieci wodociągowej i przyłączy do budynków		
Adres inwestycji:	Nowielice gm. Trzebiatów	Data:	maj 2015
Inwestor:	Zakład Wodociągów i Kanalizacji Sp. z o.o. 72-320 Trzebiatów, Chełm Gryficki 7		
Branża:	instalacje sanitarne	Nr rysunku:	2
Projektował: Tomasz Paszczak upr. 552/Sz/94	Sprawdził: mgr inż. Wilhelm Heleniak upr. 165/Sz/02		