P.P. +0,00 m npm

OZNACZENIA	ODLEGŁOŚCI	GŁĘBOKOŚĆ UŁOŻENIA	RZĘDNA DNA RUROCIĄGU	RZĘDNA TERENU
W15	0,0	15,0	3,50	5,00
W16	45,4	1,49	5,41	6,90
W17	59,8	1,48	5,63	7,11
W18	126,7	15,0	6,70	8,20
W19	153,9	1,48	7,52	9,00
W20	159,7	1,50	8,00	9,50
W21	175,7	1,42	8,08	9,50
W22	197,3	1,46	8,94	10,40
W23	214,2	1,46	9,04	10,50
W24	233,3	1,42	9,08	10,50
W25	234,9	1,46	9,09	10,55
W26	257,9	1,47	9,73	11,20
W27	268,6	1,44	10,26	11,70
W28	293,7	1,44	10,56	12,00
W29	299,9	1,47	10,73	12,20
W30	300,5	1,45	10,75	12,20
W31	315,4	1,46	10,94	12,40
W32	361,2	1,48	11,12	12,60
W33	391,4	1,48	10,42	11,90
W34	406,5	1,43	10,37	11,80
W35	416,8	1,46	10,34	11,80
W36	479,9	1,54	10,21	11,75
W37	483,8	1,60	10,20	11,80
W38	493,3	2,90	9,40	12,30
W39	498,5	2,82	9,38	12,20
W40	512,7	1,40	11,30	12,70
W41 (W1)	531,9	1,40	11,60	13,00

Odcinek	ODLEGŁOŚCI	ŚREDNICE I SPADKI
W15–W16	45,4	4,2% dn160x9,5 SDR17 PE100 PN10
W16–W17	14,4	1,5% dn160x9,5 SDR17
W17–W18	66,9	1,6% dn160x9,5 SDR17 PE100 PN10
W18–W19	27,2	3% dn160x9,5 SDR17 PE100
W19–W20		8% dn160
W20–W21	16,0	0,5% dn160x9,5 SDR17
W21–W22	21,6	4% dn160x9,5 SDR17 PE100
W22–W23	16,9	0,5% dn160x9,5 SDR17
W23–W24	19,1	0,2% dn160x9,5 SDR17
W25–W26	23,0	2,8% dn160x9,5 SDR17 PE100
W26–W27	10,7	5% dn160x9,5
W27–W28	25,1	1,2% dn160x9,5 SDR17 PE100
W28–W29		3% dn160
W30–W31	14,9	1,3% dn160x9,5 SDR17
W31–W32	45,8	0,4% dn160x9,5 SDR17 PE100 PN10
W32–W33	30,2	2,3% dn160x9,5 SDR17 PE100 PN10
W33–W34	15,1	0,3% dn160x9,5 SDR17
W34–W35	10,3	0,3% dn160x9,5
W35–W36	63,1	0,2% dn160x9,5 SDR17 PE100 PN10
W37–W38	9,5	12% dn160x9,5
W38–W39		1% dn160
W39–W40	14,2	13,5% dn160x9,5 SDR17
W40–W41	19,2	1,5% dn160x9,5 SDR17

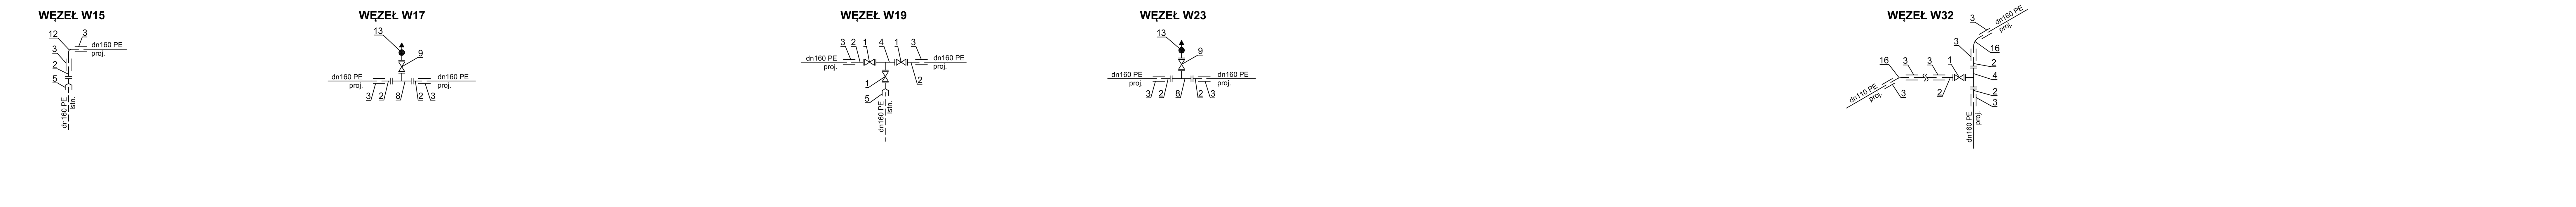

Tomasz Paszczak
Usługi Projektowe i Wykonawstwo
ul. Jasna 51/29 Szczecin 70-777
tel. 4642486 kom. 502097329

Temat:	Wymiana i przebudowa sieci wodociągowej i przyłączy do budynków w Nowielicach	Skala:	100/500
Nazwa rysunku:	Profil wymiany i przebudowy sieci wodociągowej i przyłączy do budynków		
Adres inwestycji:	Nowielice gm. Trzebiatów	Data:	maj 2015
Inwestor:	Zakład Wodociągów i Kanalizacji Sp. z o.o. 72-320 Trzebiatów, Chełm Gryficki 7		
Branża:	instalacje sanitarne	Nr rysunku:	3
Projektował: Tomasz Paszczak upr. 552/Sz/94	Sprawdził: mgr inż. Wilhelm Heleniak upr. 165/Sz/02		