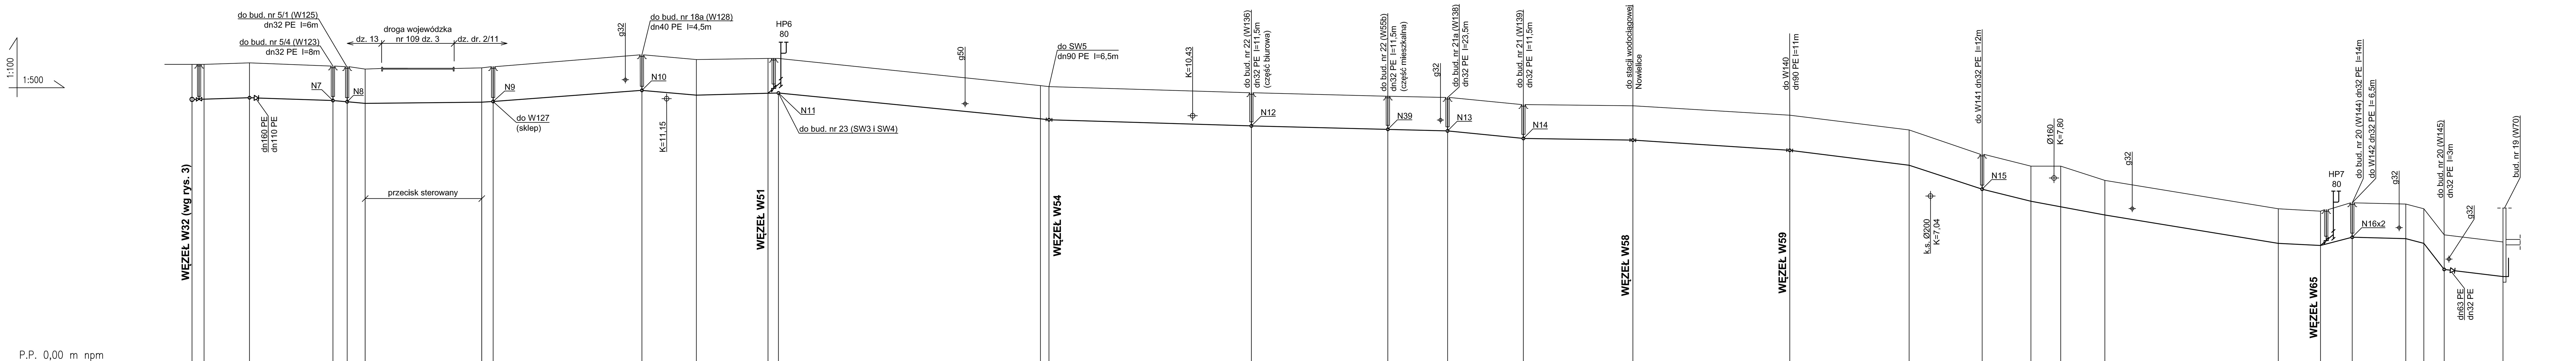

P.P. 0,00 m npm

OZNACZENIA	ODLEGŁOŚCI	ŚREDNICE I SPADKI	GŁĘBOKOŚĆ UŁOŻENIA	RZĘDNA DNA RUROCIĄGU	RZĘDNA TERENU
W32	0,0		1,48	11,12	12,60
W42	1,2		1,47	11,13	12,60
	9,6	dn160x9,5 PE 0,6%			
W43	10,8		1,47	11,19	12,66
	17,6	dn110x6,6 SDR17 0,7%			
W44	28,4		1,46	11,07	12,53
W45	31,4	dn110 1,8%	1,48	11,02	12,50
W46	35,2		1,45	10,95	12,40
	24,6	dn110x6,6 SDR17 PE100 0,2%			
W47	59,8		1,45	11,00	12,45
W48	62,2		1,47	11,03	12,50
	31,4	dn110x6,6 SDR17 PE100 PN10 1,5%			
W49	93,6		1,50	11,50	13,00
	11,5	dn110x6,6 1,7%			
W50	105,1		1,50	11,30	12,80
	15,1	dn110x6,6 SDR17 0,5%			
W51	120,2		1,47	11,38	12,85
W52	122,4		1,46	11,39	12,85
	55,3	dn110x6,6 SDR17 PE100 PN10 2%			
W53	177,7		1,40	10,30	11,70
W54	179,5		1,40	10,26	11,66
	42,7	dn110x6,6 SDR17 PE100 PN10 0,6%			
W55	222,2		1,40	10,00	11,40
	28,8	dn110x6,6 SDR17 PE100 PN10 0,5%			
W55a	251,0		1,40	9,85	11,25
	12,6				
W56	263,6		1,41	9,79	11,20
	16,0	dn110x6,6 SDR17 2%			
W57	279,6		1,43	9,47	10,90
	23,1	dn110x6,6 SDR17 PE100 0,3%			
W58	302,7		1,45	9,40	10,85
	33,1	dn110x6,6 SDR17 PE100 PN10 1,3%			
W59	335,8		1,48	8,97	10,45
	25,2	dn110x6,6 SDR17 PE100 2,5%			
W60	361,0		1,49	8,34	9,83
	15,4	dn110x6,6 SDR17 6,6%			
W61	376,4		1,47	7,33	8,80
	10,3	dn110x6,6 5%			
W62	386,7		1,48	6,82	8,30
	15,6	dn110x6,6 SDR17 3,7%			8,30
W63	402,3		1,46	6,24	7,70
	36,6	dn110x6,6 SDR17 PE100 PN10 3,3%			
W64	438,9		1,46	5,04	6,50
	8,9	dn110x6,6 1%			
W65	447,8		1,45	4,95	6,40
	6,7	dn63x5,8 5%			
W66	454,5		1,45	5,30	6,75
	11,3	dn63x5,8 0,5%			
W67	465,8	dn63 5%	1,46	5,24	6,70
W68	469,6	dn63 25,6%	1,46	5,04	6,50
W69	473,9		1,46	3,94	5,40
	12,4	dn32 PE 2,4%			
W70	486,3		1,46	3,64	5,10

Tomasz Paszczak
Usługi Projektowe i Wykonawstwo
ul. Jasna 51/29 Szczecin 70-777
tel. 4642486 kom. 502097329

Temat:	Wymiana i przebudowa sieci wodociągowej i przyłączy do budynków w Nowielicach	Skala: 100/500
Nazwa rysunku:	Profil wymiany i przebudowy sieci wodociągowej i przyłączy do budynków	
Adres inwestycji:	Nowielice gm. Trzebiatów	Data: maj 2015
Inwestor:	Zakład Wodociągów i Kanalizacji Sp. z o.o. 72-320 Trzebiatów, Chełm Gryficki 7	
Branża:	instalacje sanitarne	Nr rysunku: 4
Projektował: Tomasz Paszczak upr. 552/Sz/94	Sprawdził: mgr inż. Wilhelm Heleniak upr. 165/Sz/02	