OZNACZENIA	ODLEGŁOŚCI	ŚREDNICE I SPADKI	GŁĘBOKOŚĆ UŁOŻENIA	RZĘDNA DNA RUROCIĄGU	RZĘDNA TERENU
W43	0,0		1,47	11,19	12,66
		1,5% dn160			
W71	6,4		1,46	11,29	12,75
W71a	8,9		1,41	11,39	12,80
	13,8	4,2% dn160x9,5 SDR17			
W72	22,7		1,47	11,98	13,45
	8,5	2% dn160x9,5			
W73	31,2		1,45	12,15	13,60
	7,4	1,4% dn160x9,5			
W74	38,6		1,45	12,25	13,70
	20,3	1,5% dn160x9,5 SDR17 PE100			
W75	58,9		1,45	12,55	14,00
	11,9	1% dn160x9,5 SDR17			
W76	70,8		1,43	12,67	14,10
W77	73,2		1,41	12,69	14,10
	25,2	1,2% dn160x9,5 SDR17 PE100			
W78	98,4		1,41	12,99	14,40
		3,5% dn160			
W79	103,7		1,42	13,18	14,60
	6,7	1% dn160			
W80	134,8		1,45	13,25	14,70
	7,2	3% dn160			
W81	117,6		1,43	13,47	14,90
	12,7	1% dn160x9,5			
W82	130,3		1,40	13,60	15,00
	29,0	4% dn160x9,5 SDR17 PE100 PN10			
W83	159,3		1,44	14,76	16,20
W84	160,6		1,40	14,80	16,20
	34,1	0,9% dn160x9,5 SDR17 PE100 PN10			
W85	194,7		1,40	15,10	16,50
	12,0	5% dn160x9,5			
W86	206,7		1,40	15,70	17,10
	6,4	0,5% dn160			
W87	213,1		1,42	15,73	17,15
	8,1	1% dn160x9,5			
W88	221,2		1,44	15,81	17,25
W89	222,2		1,43	15,82	17,25
	25,6	1,2% dn160x9,5 SDR17 PE100			
W90	247,8		1,42	16,13	17,55
	11,7	0,5% dn160x9,5 SDR17 PE100 PN10			
W91	259,5		1,42	16,18	17,60
W92	261,6		1,41	16,19	17,60
	12,3				
W93	273,9		1,45	16,25	17,70
	6,6	3% dn160			
W94	280,5		1,45	16,45	17,90
	19,2	1,6% dn160x9,5 SDR17			
W95	299,7		1,44	16,76	18,20
	13,0	0,5% dn160x9,5 SDR17			
W96	312,7		1,43	16,82	18,25
W97	313,7		1,42	16,83	18,25
W98	320,9		1,45	16,90	18,35
	14,8	1% dn160x9,5 SDR17 PE100			
W99	335,7		1,45	17,05	18,50
	23,1	1,3% dn160x9,5 SDR17 PE100			
W100	358,8		1,45	17,35	18,80
	46,1	2% dn160x9,5 SDR17 PE100 PN10			
W101	404,9		1,43	18,27	19,70
	6,4	5% dn160			
W102	411,3		1,41	18,59	20,00

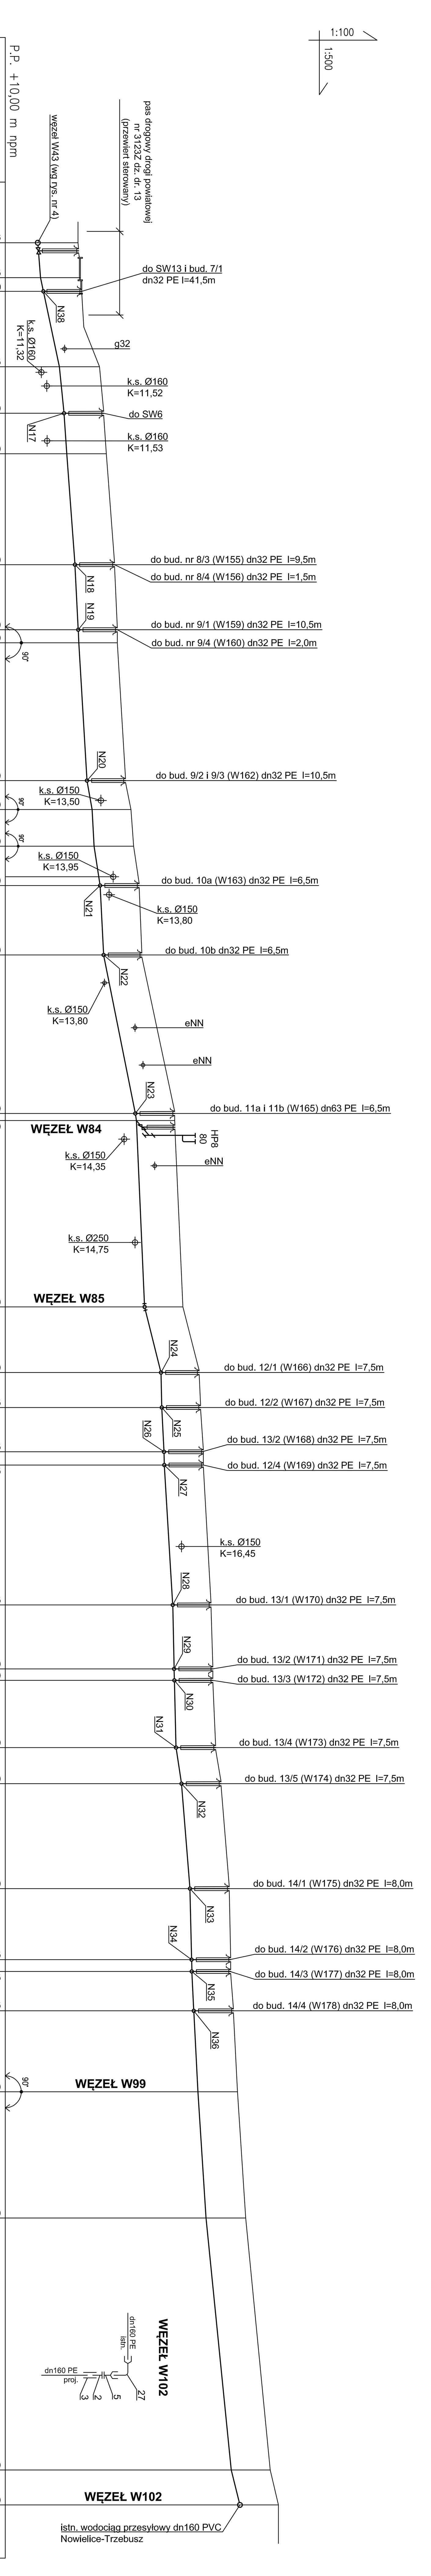

Tomasz Paszczak
Usługi Projektowe i Wykonawstwo
ul. Jasna 51/29 Szczecin 70-777
tel. 4642486 kom. 502097329

Temat:	Wymiana i przebudowa sieci wodociągowej i przyłączy do budynków w Nowielicach	Skala:	100/500
Nazwa rysunku:	Profil wymiany i przebudowy sieci wodociągowej i przyłączy do budynków		
Adres inwestycji:	Nowielice gm. Trzebiatów	Data:	maj 2015
Inwestor:	Zakład Wodociągów i Kanalizacji Sp. z o.o. 72-320 Trzebiatów, Chełm Gryficki 7		
Branża:	instalacje sanitarne	Nr rysunku:	5
Projektował:	Tomasz Paszczak upr. 552/Sz/94	Sprawdził:	mgr inż. Wilhelm Heleniak upr. 165/Sz/02